


Deze tekening betreft een presentatietekening waaraan geen rechten kunnen worden ontleend

RENVOOI:

Algemeen



Installatie(s)

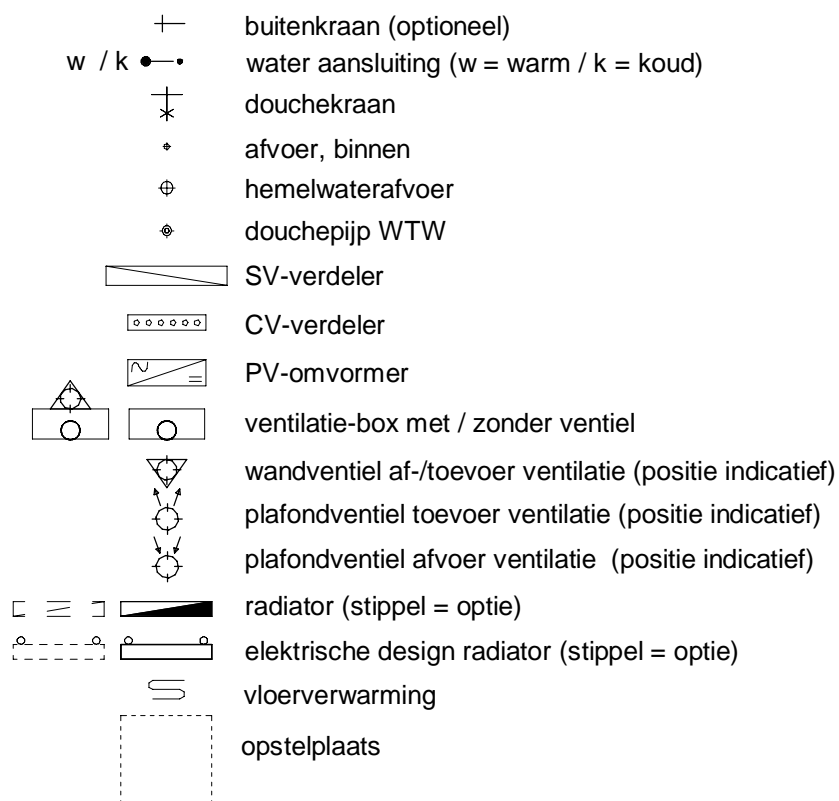


Elektra & verlichting



Afkortingen installaties

afz	afzuigkap
bl	boiler
ca	centraal aardpunt
cai	kabel aansluiting
cm/mag	(combi)magnetron
co2	co2 sensor
cv	centrale verwarming
data	data aansluiting
dr	droger
er	elektrische radiator
k	koken
ka	koffiezetapparaat
kk	koelkast
LL	loze leiding
mv	mechanische ventilatie
MK	meterkast
pv	omvormer of pv-paneel
oven	oven
per	aansluiting voor elektrische kooktoestellen
rm	rookmelder
sp	spuwer
sv	stadsverwarming
th	thermostaat
vr	vriezer
vv	verdeler vloerverwarming
vw	vaatwasser
wd	wasdroger
wm	wasmachine
wp	warmtepomp
wtw	warmteterugwinunit
zw	zonwering

Deze tekening betreft een presentatietekening waaraan geen rechten kunnen worden ontleend

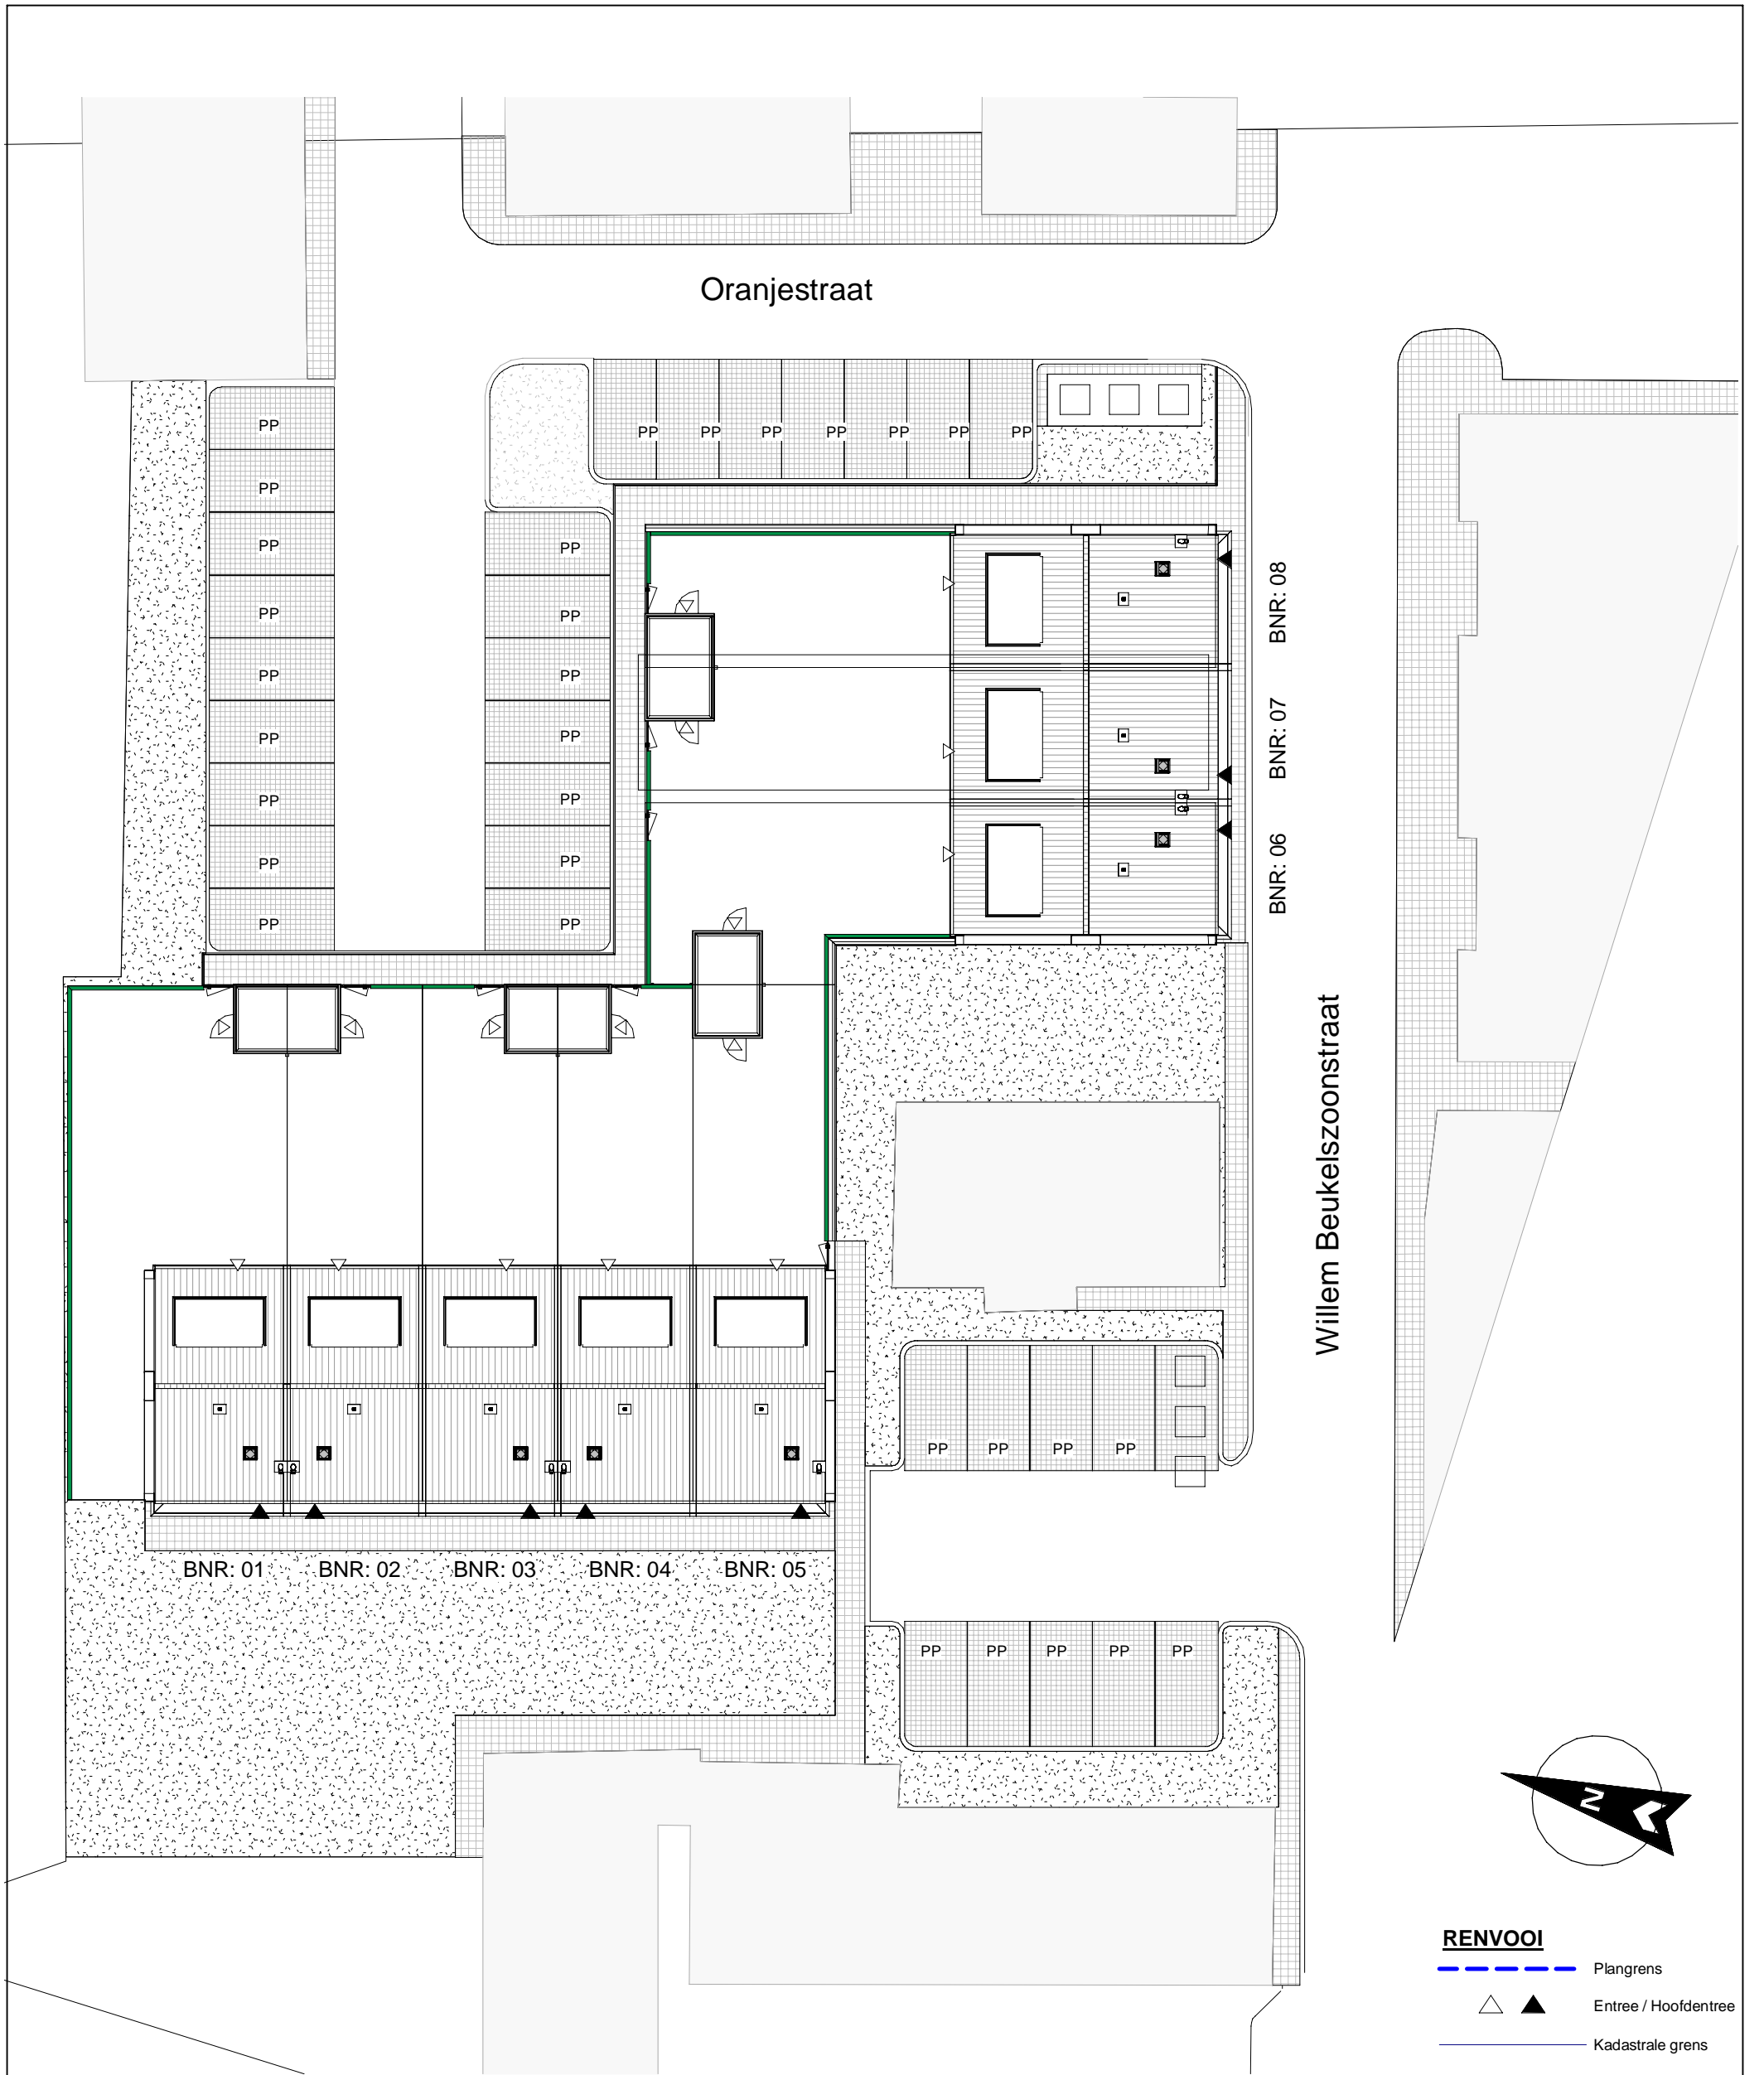


Oranjestraat


Willem Beukelszoonstraat

BNR: 06 BNR: 07 BNR: 08


BNR: 01 BNR: 02 BNR: 03 BNR: 04 BNR: 05

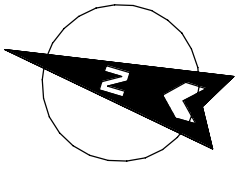


- RENVOOI**
- Plangrens
 - Entree / Hoofdentree
 - Kadastrale grens
 - Haag
 - Tuindeur
 - Parkeerplaats
 - Brandkraan

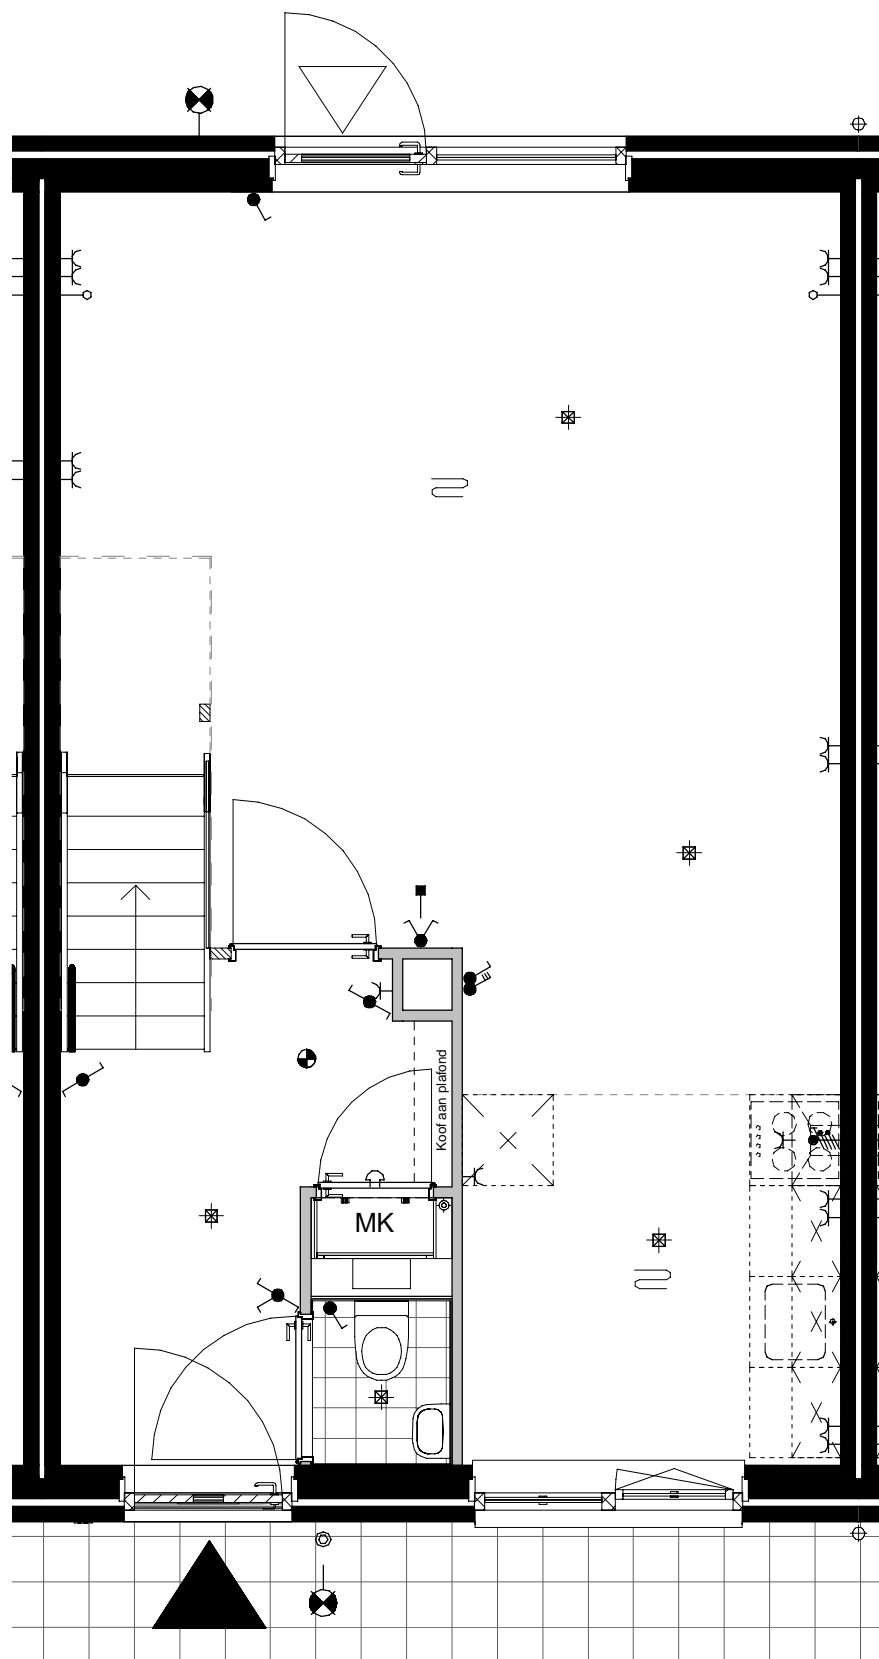




Deze tekening betreft een presentatietekening waaraan geen rechten kunnen worden ontleend

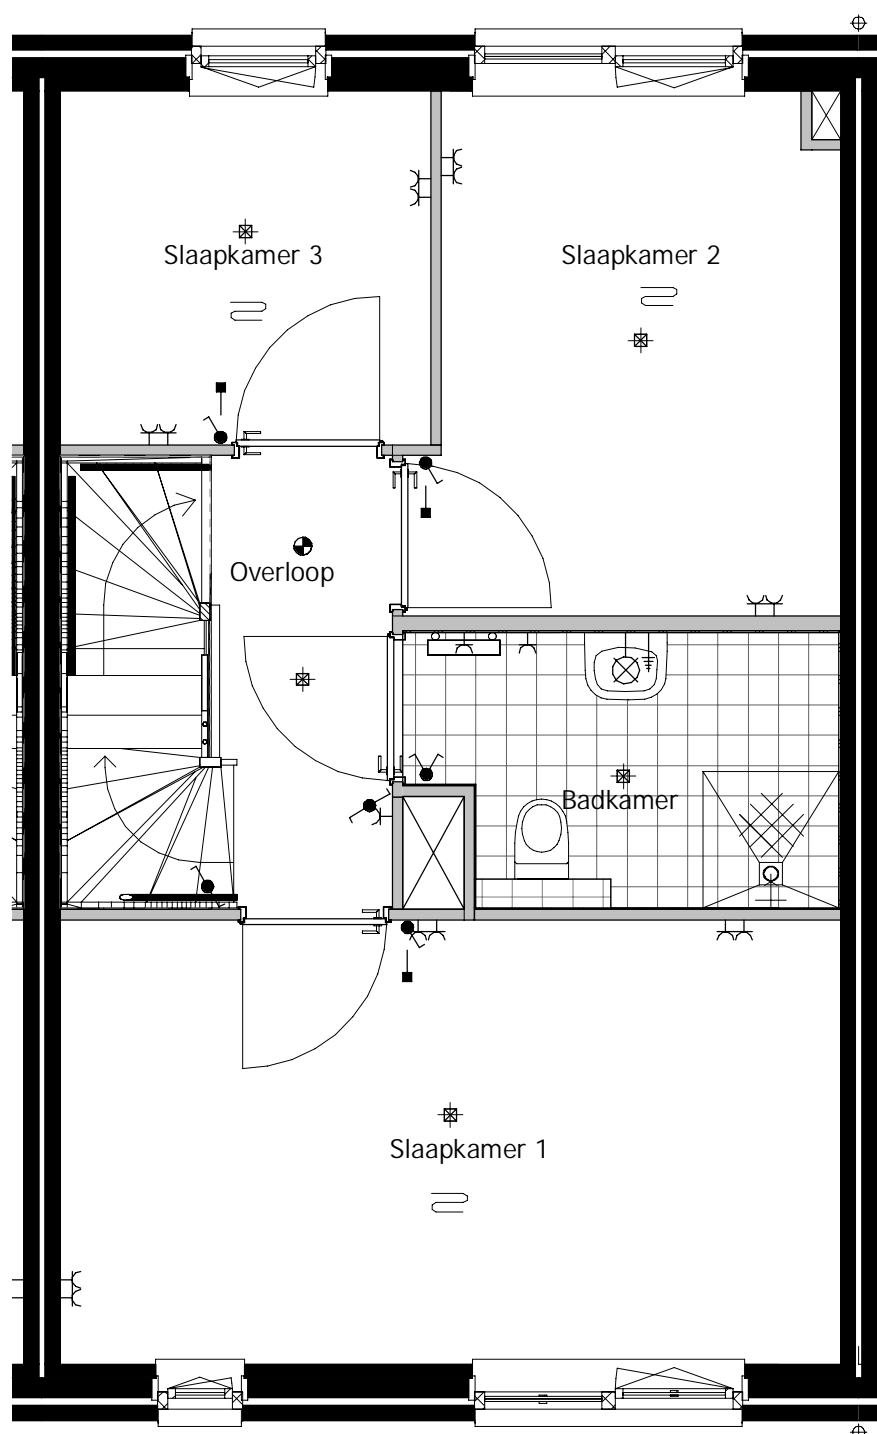

Deze tekening betreft een presentatietekening waaraan geen rechten kunnen worden ontleend

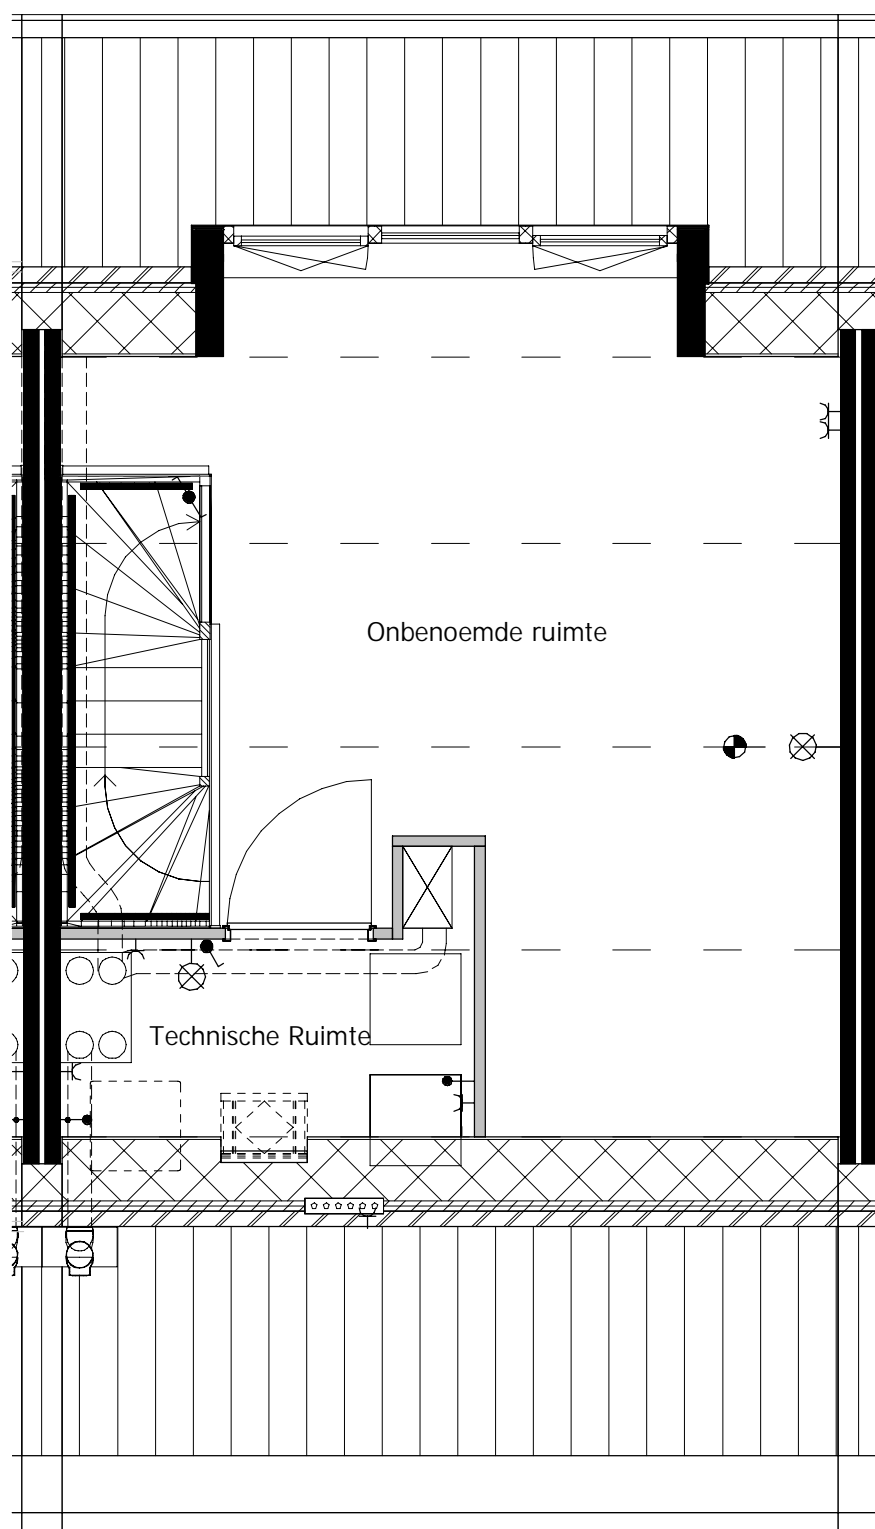

Deze tekening betreft een presentatietekening waaraan geen rechten kunnen worden ontleend

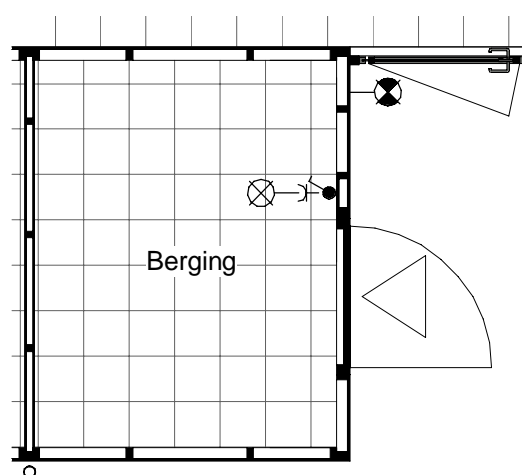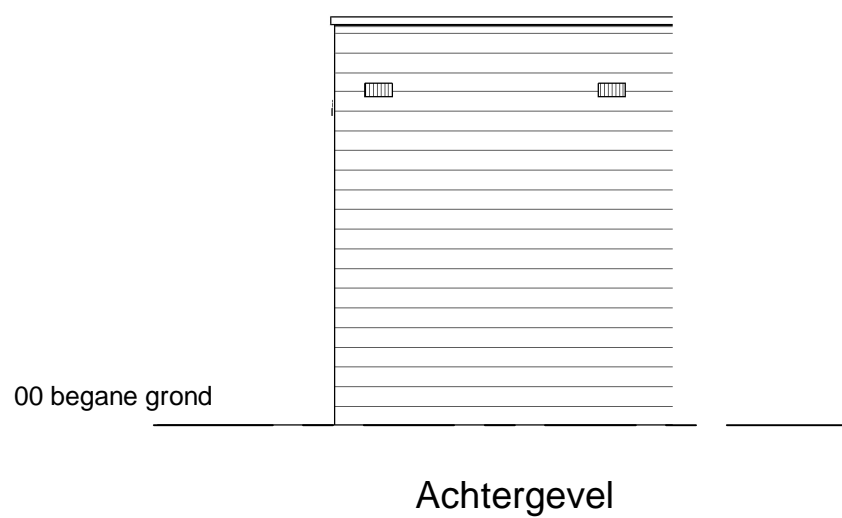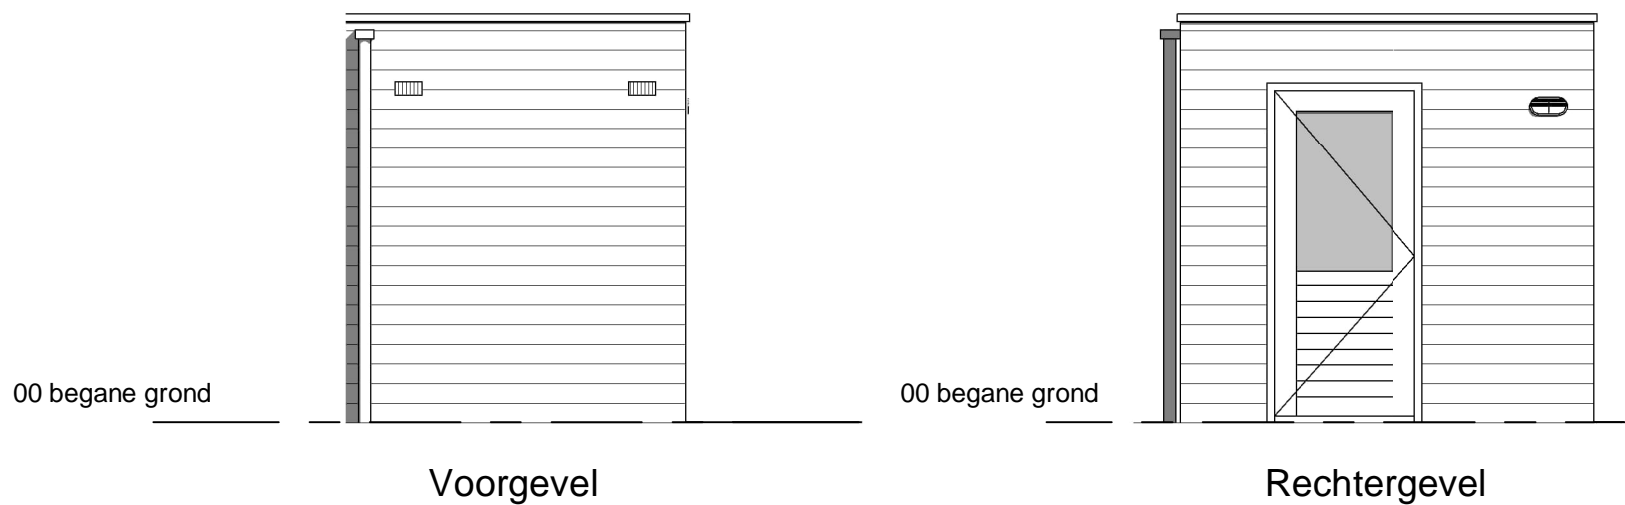

Plattegrond

Deze tekening betreft een presentatietekening waaraan geen rechten kunnen worden ontleend



Vorgevel



Achtergevel

Deze tekening betreft een presentatietekening waaraan geen rechten kunnen worden ontleend